


I planalt.F föreslås ett par 4-6 vån. hus som bullerskydd för Örnsköldsparken. Husen vändes med balkongerna in mot parken. Mot väster och kvällssolen placeras ett par extra balkonger som glasas in som skydd mot väg-bullret.

Här föreslås 30 st atriumhus fördelade på 18st tvåplanshus och 12 st enplanshus.

Här föreslås tre punkthus med 5-6våningar.

Parkgatan utformas så att det är alldeles klart för bilisten att han kör där på de gåendes villkor.

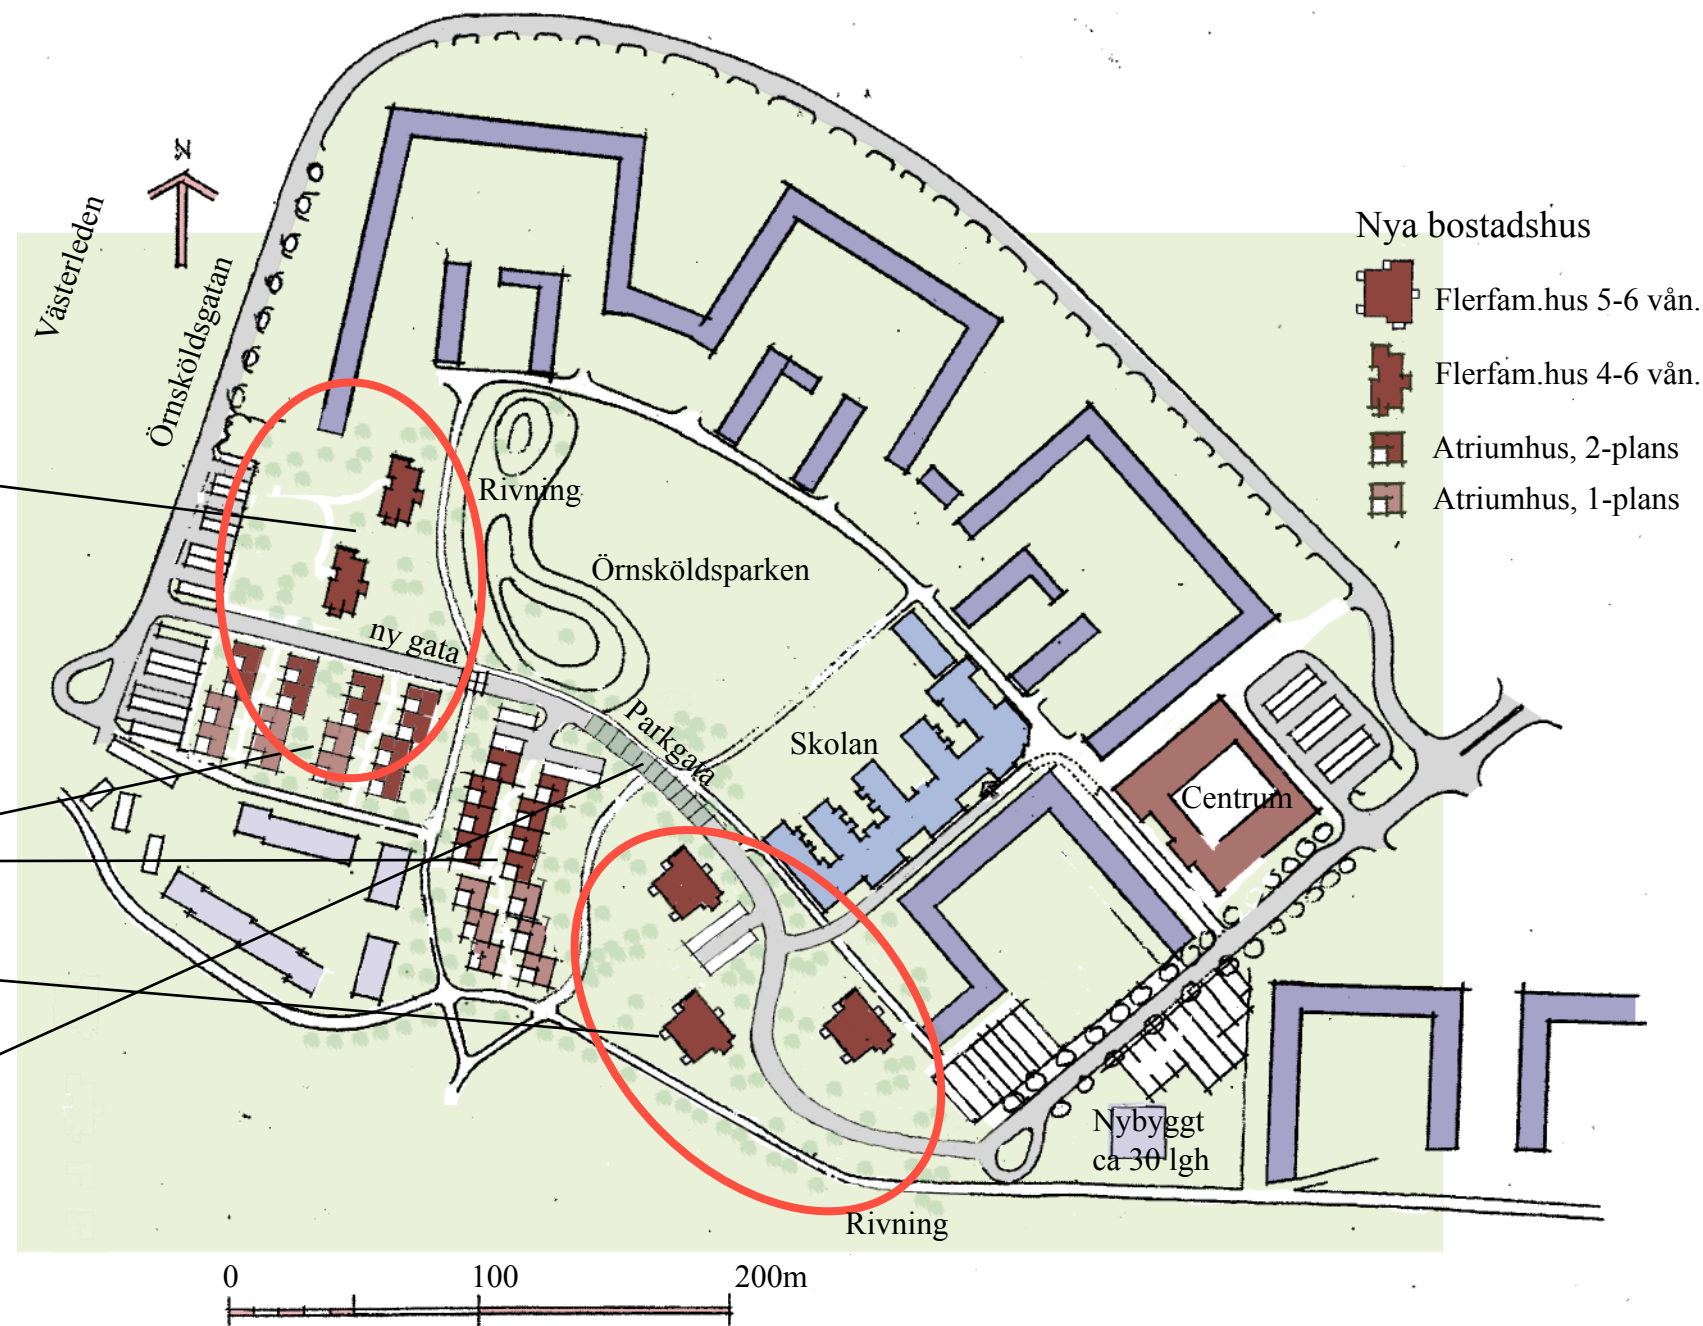

Sit.plan F1