




A - ÖVERFART 5 M  
TVÄRSEKTION, SKALA 150

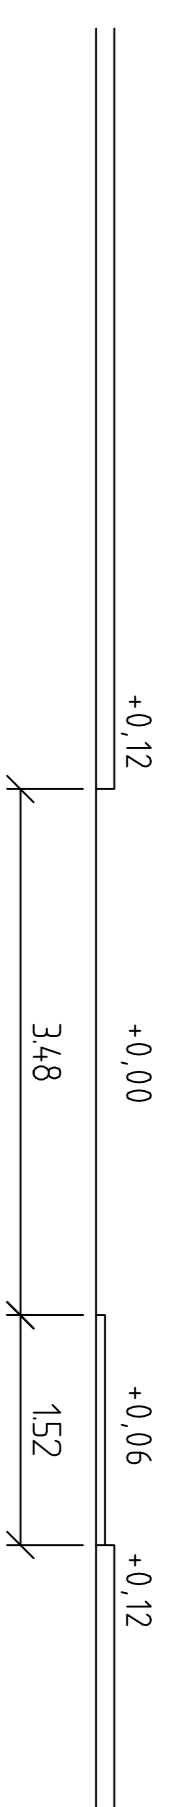


B - ÖVERFART 5 M  
PLAN, SKALA 150

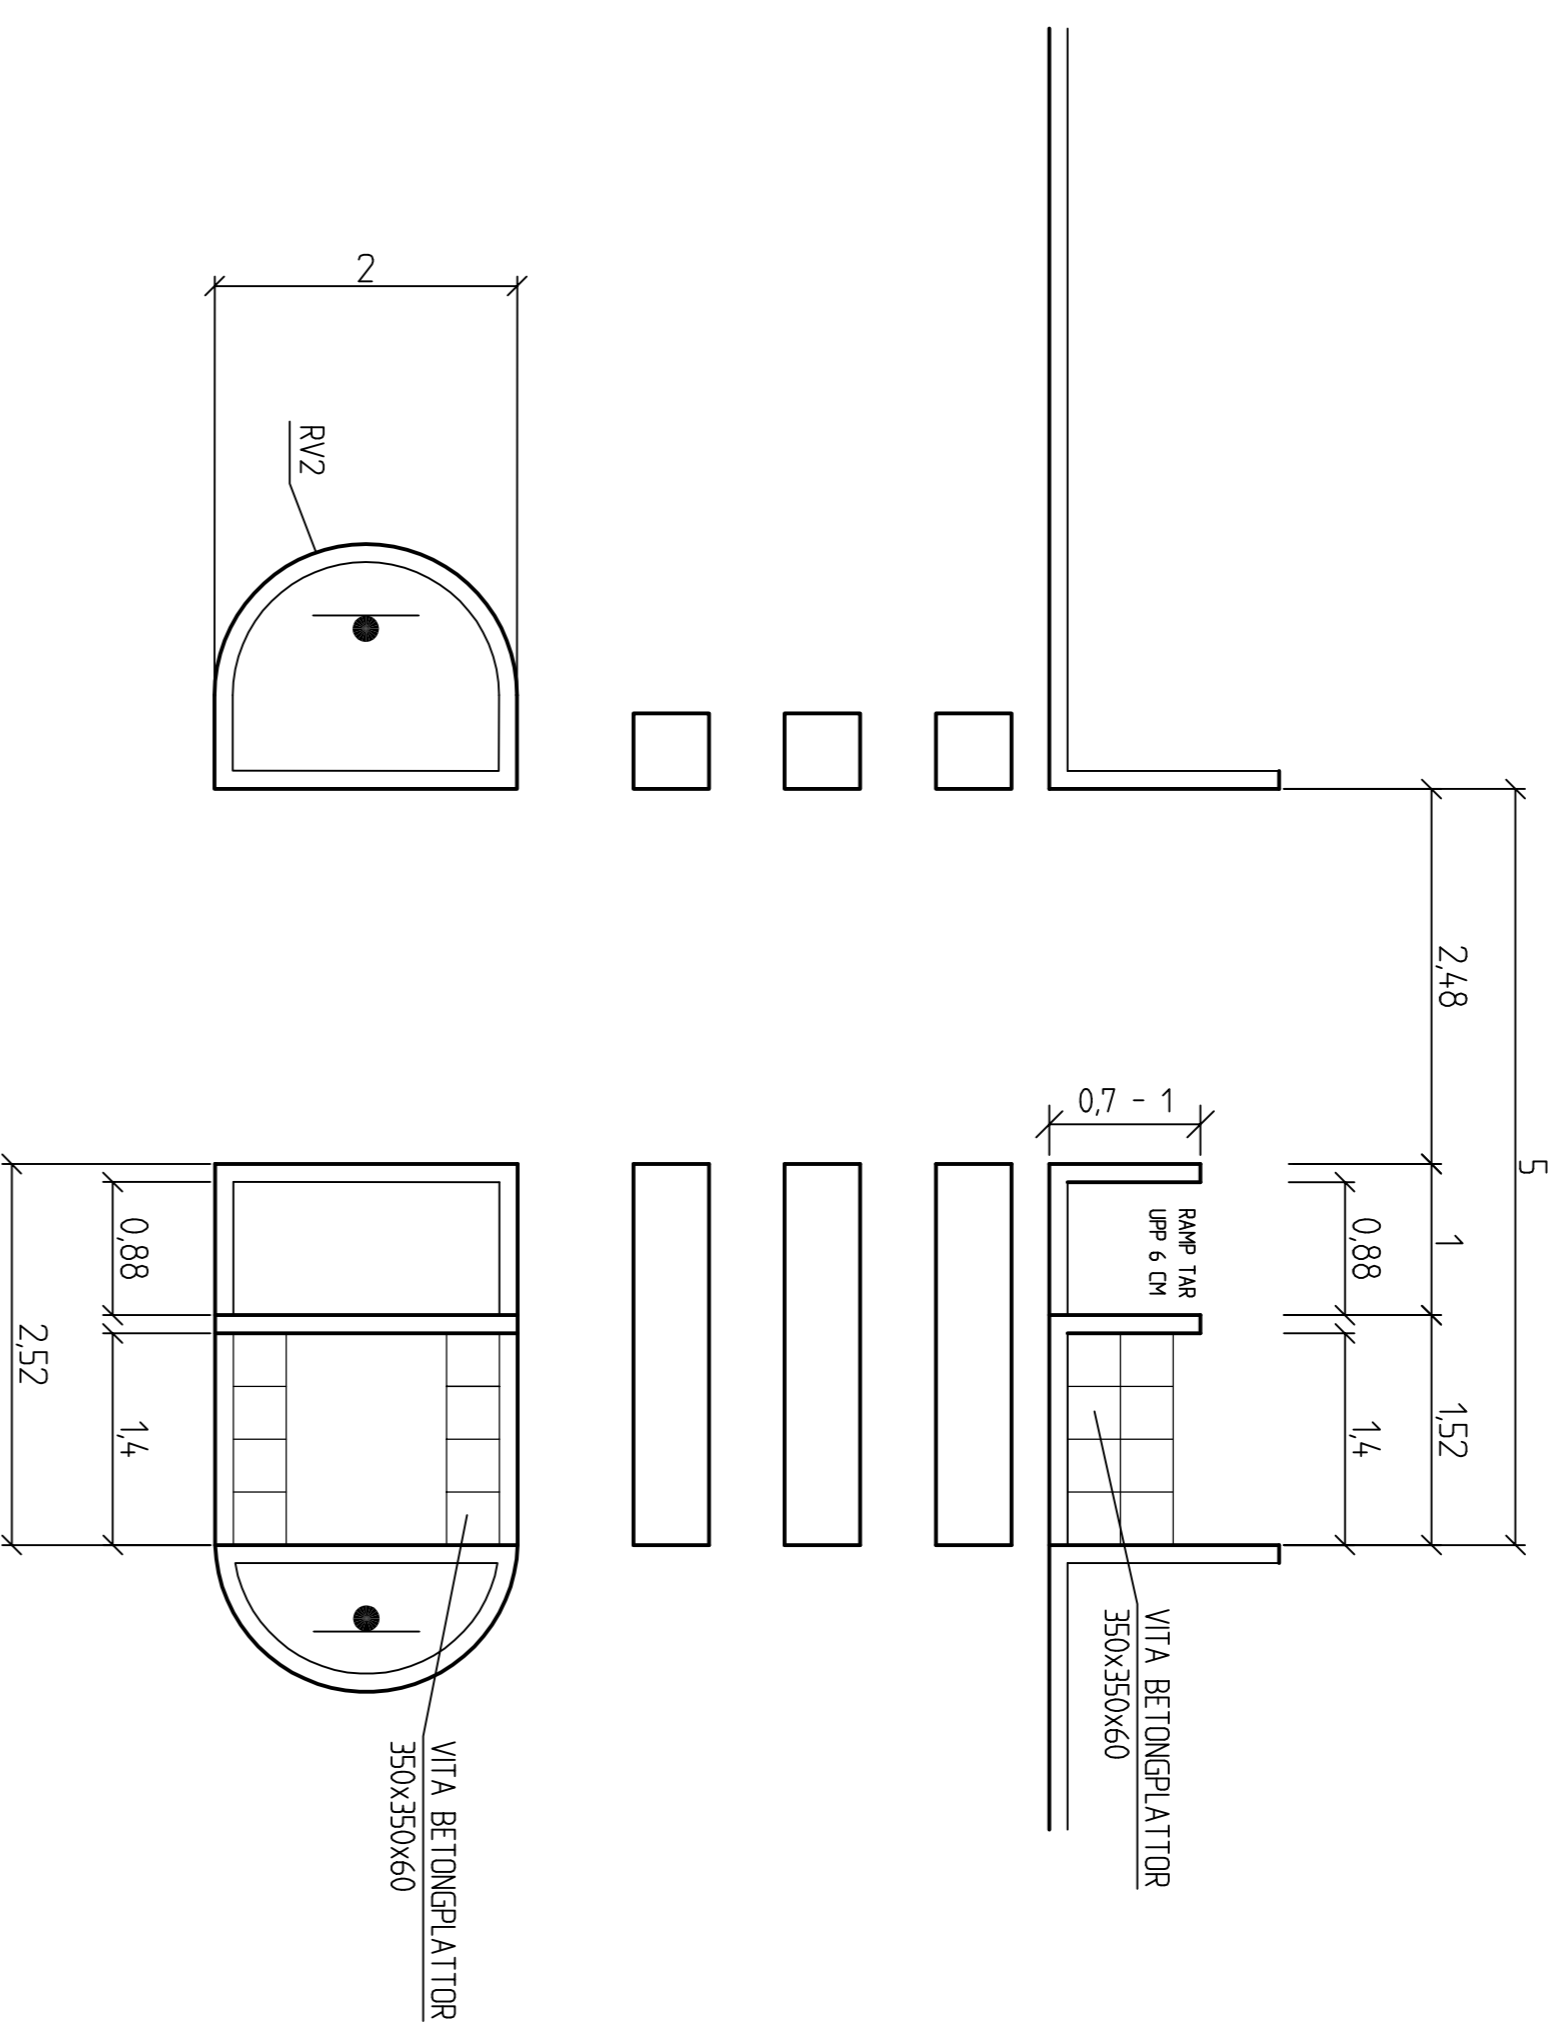


C - ÖVERFART 4 M  
TVÄRSEKTION, SKALA 150

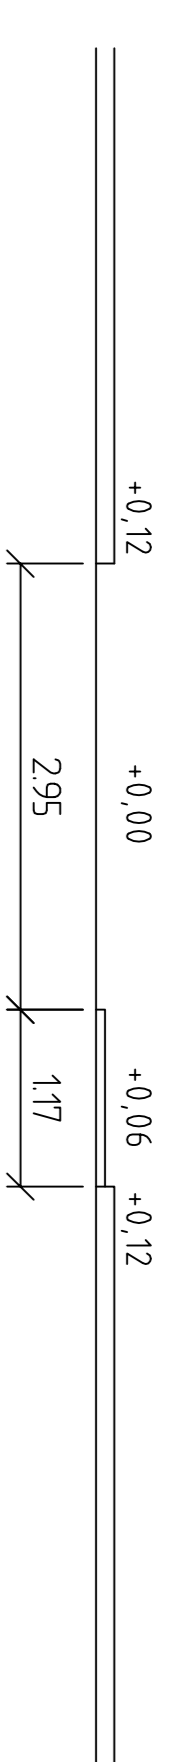


D - ÖVERFART 4 M  
PLAN, SKALA 150

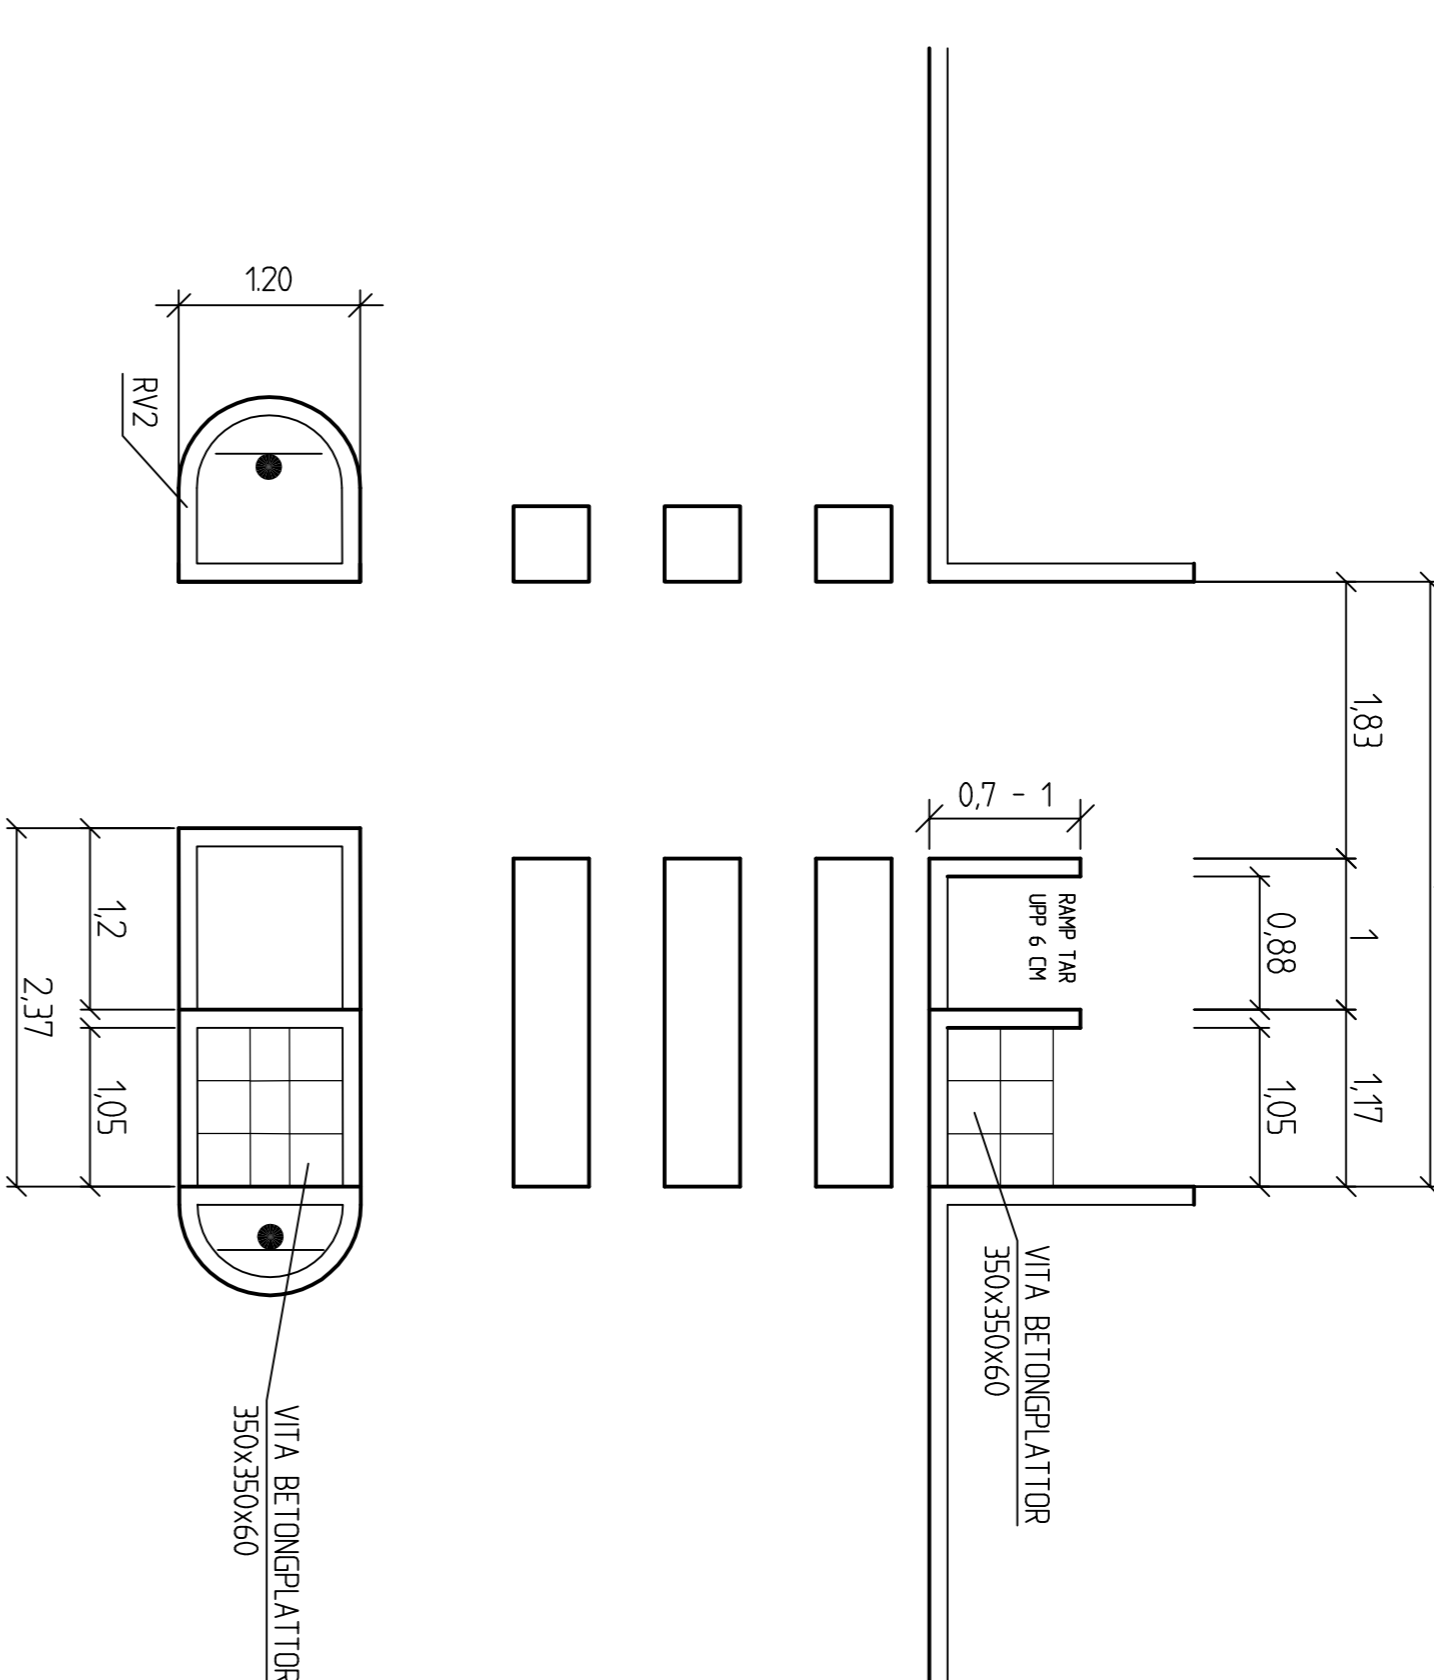

E - ÖVERFART HÖJDSATT  
PLAN, SKALA 150

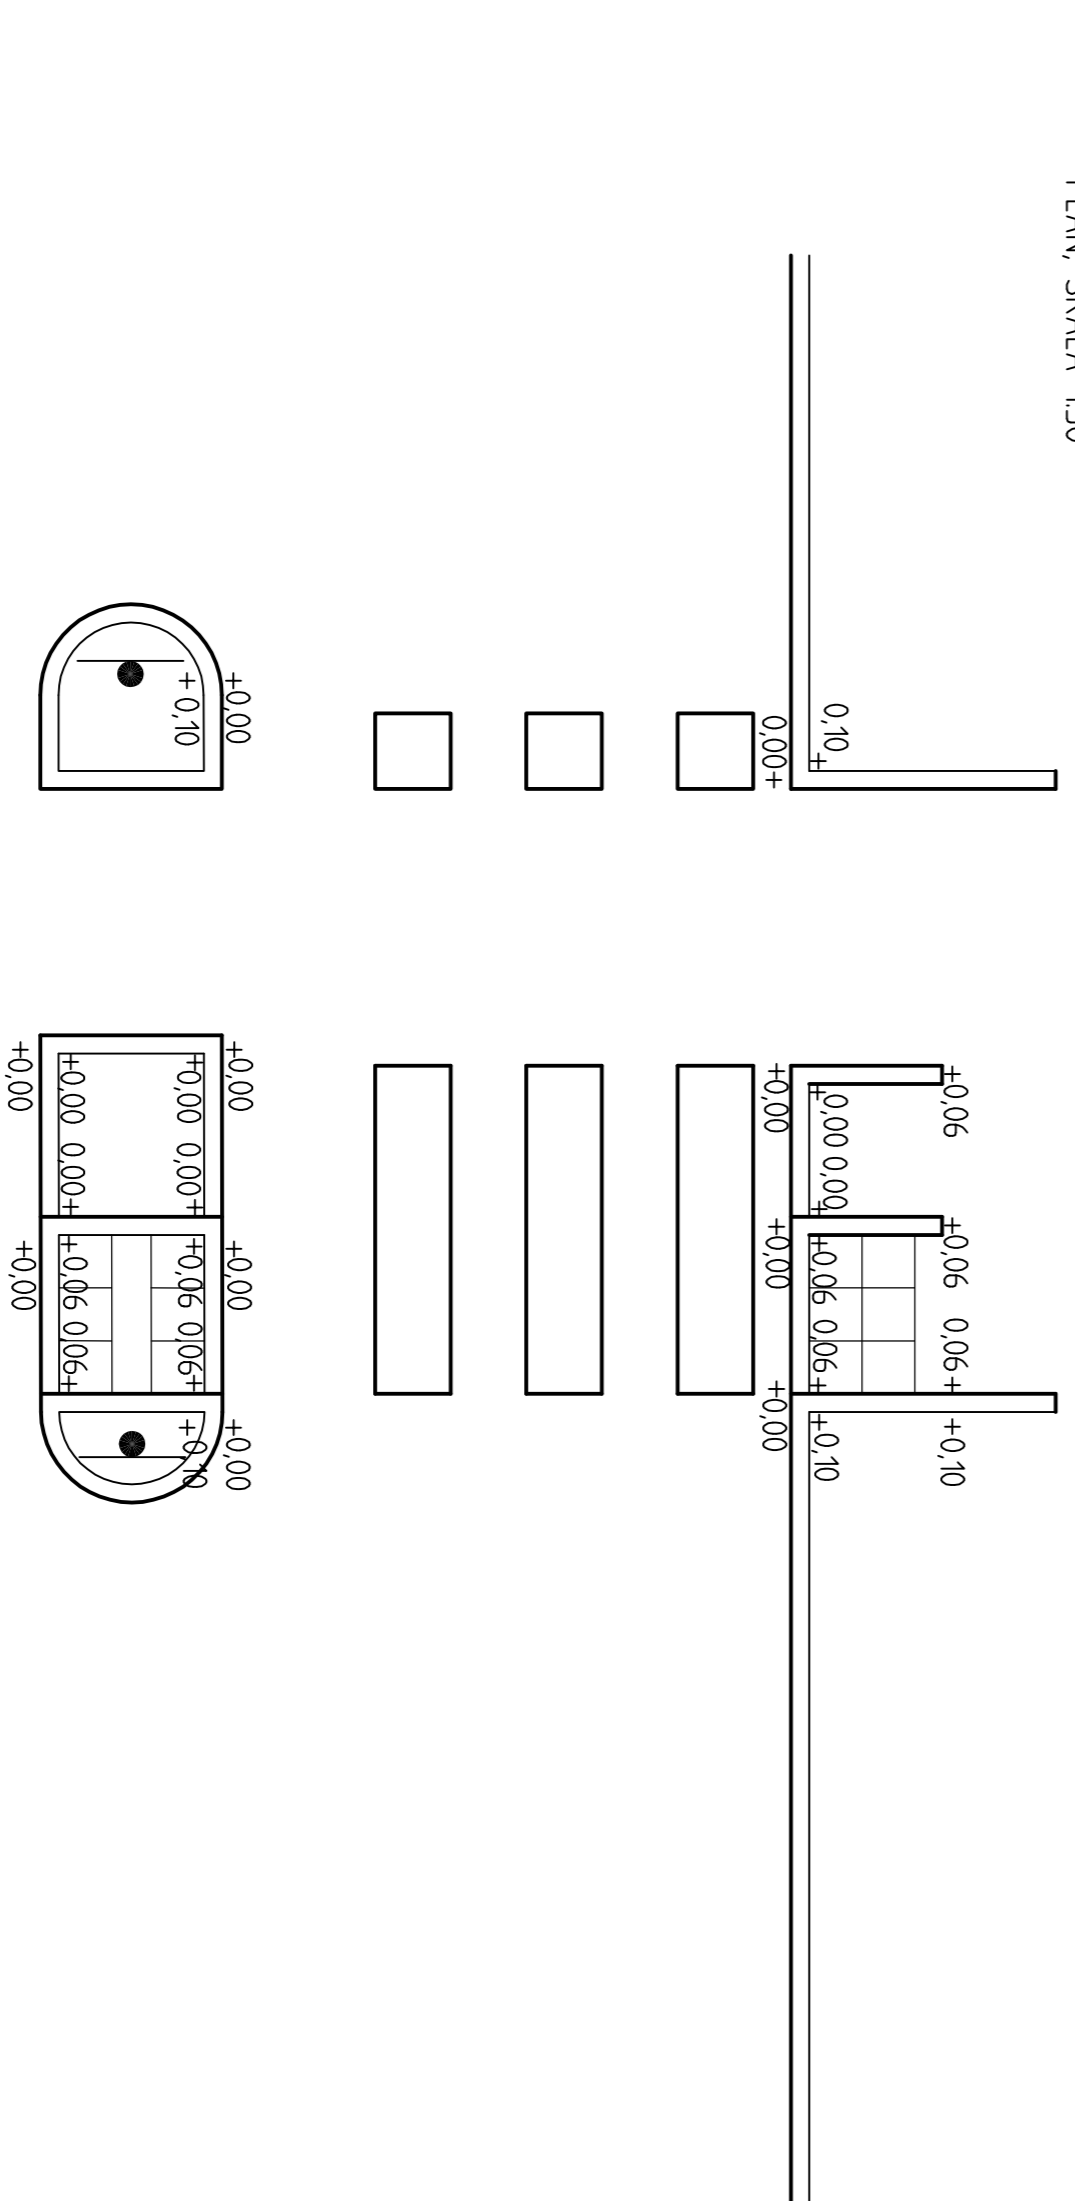

F - ÖVERFART I RADIE  
PLAN, SKALA 150

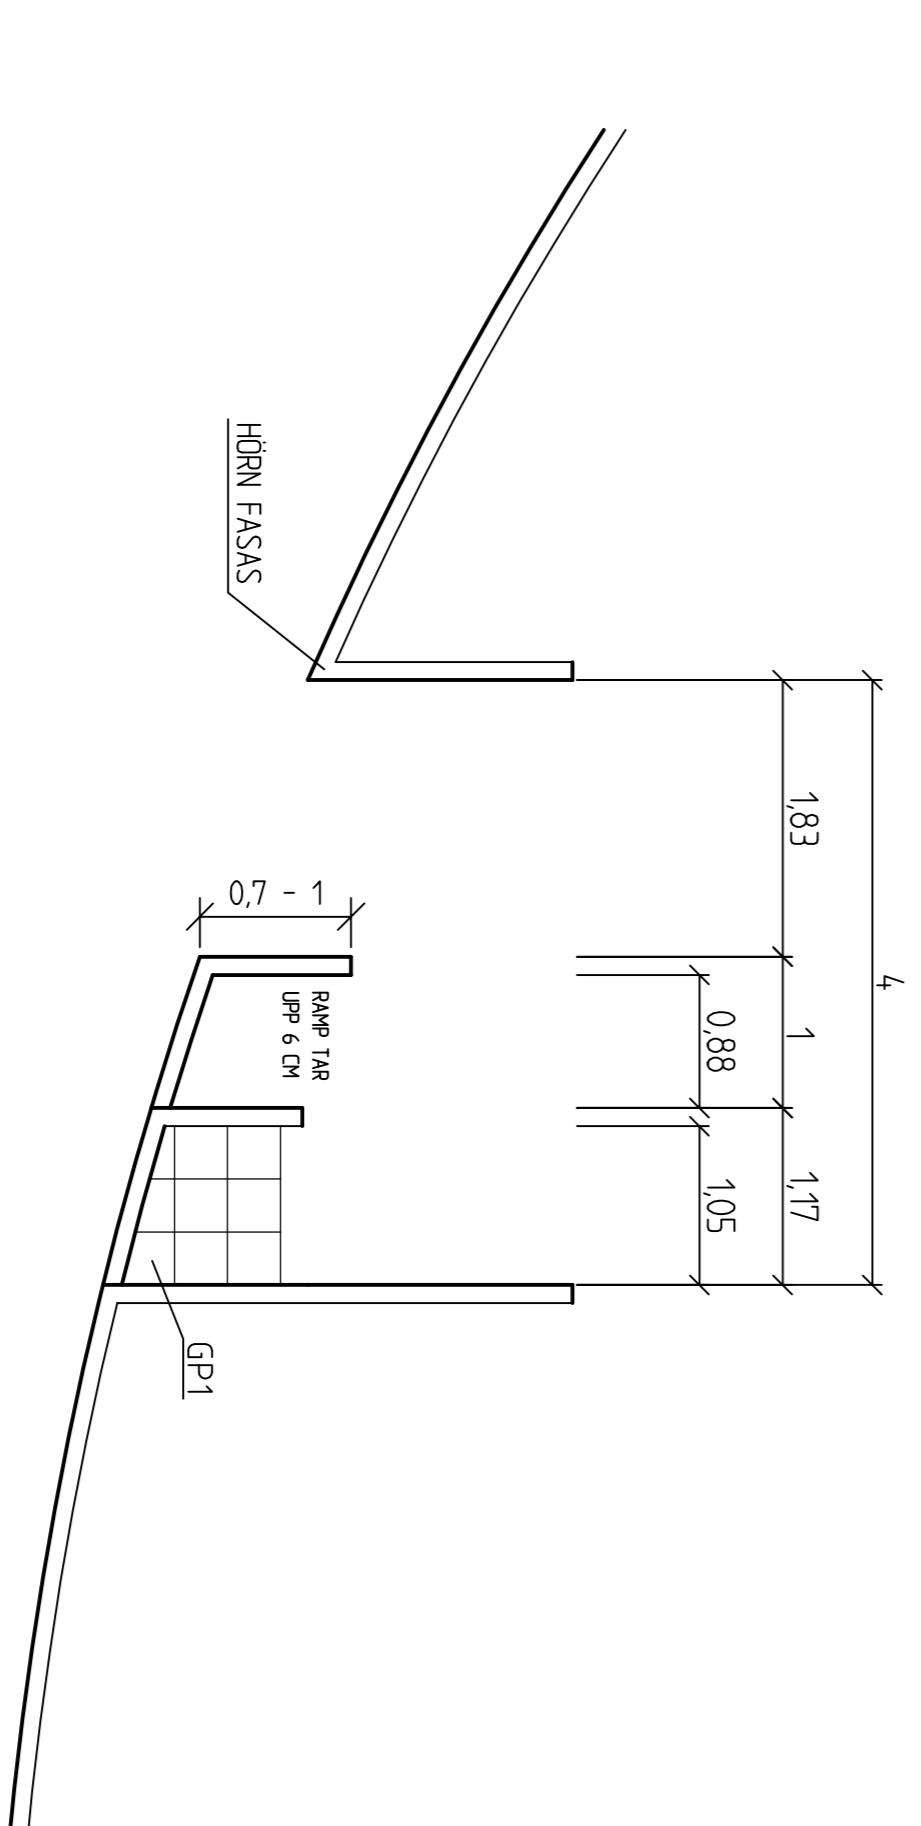

INOM ÅRBEDET IGÅNGSÄTTES SKALL RESPEKTIVE LEDNINGSGÄRE KONTAKTAS FÖR UTVISANDE PÅ PLATSEN AV KABLAR OCH LEDNINGAR. VID SÄKTNING INTILL KABLAR SKALL LEDNINGSGÄRENS FÖRESKRIFTER FÖLJAS.	Revidering	Datum	Sign.	Granskt	A
					B
					C
					D
					E
					F
					G
ÖREBRO KOMMUN <b>PARK &amp; GATA</b> TYRPITNING UTFORMNING AV GÅNG- OCH CYKELPASSAGER					
TEKNISKA FÖRVALTNINGEN <b>PARK &amp; GATA</b>					
DEN 10 / 11 2014					
SKALA 1:50					
TITEL TF-TR-101					