A - VÄGKUDDE
PLAN, SKALA 1:50

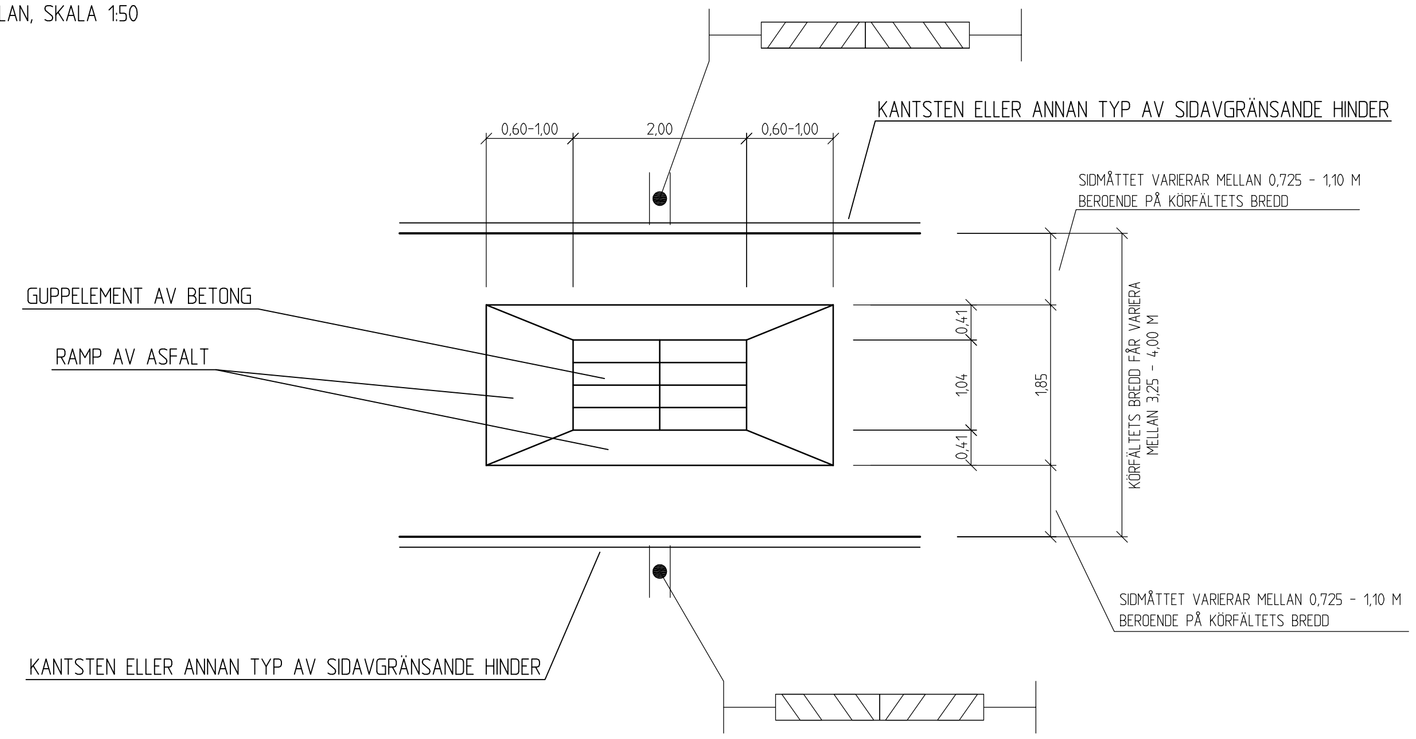

B - CIRKELGUPP
PLAN, SKALA 1:50

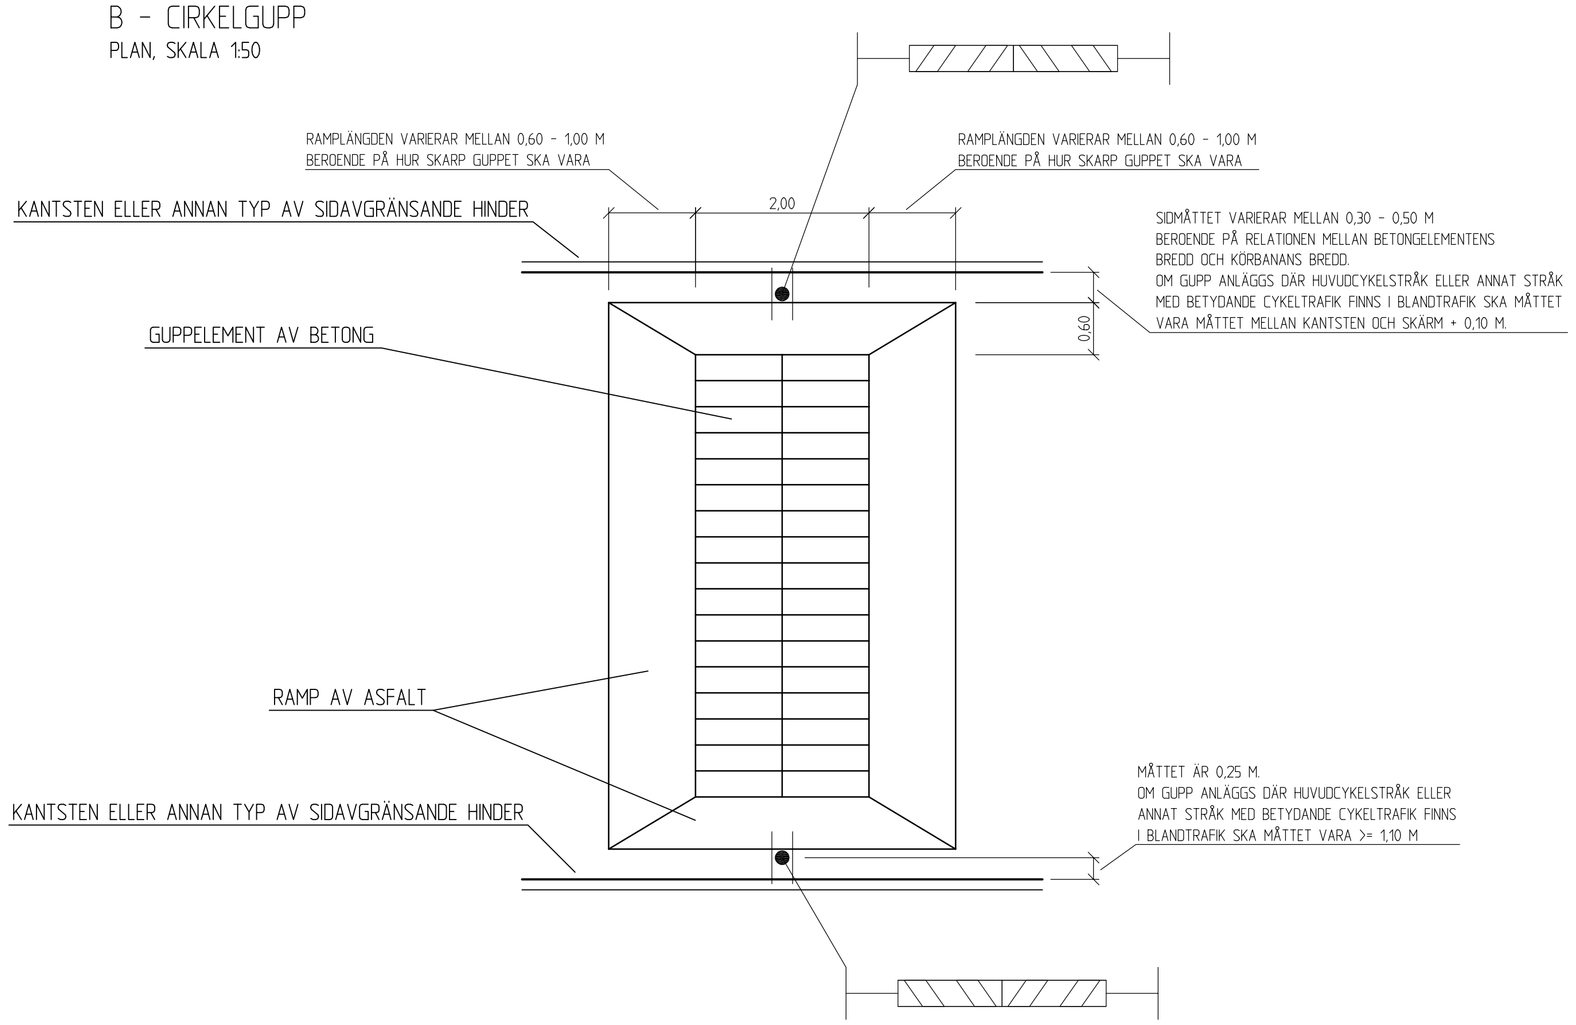

C - CIRKELGUPP
PLAN, SKALA 1:50

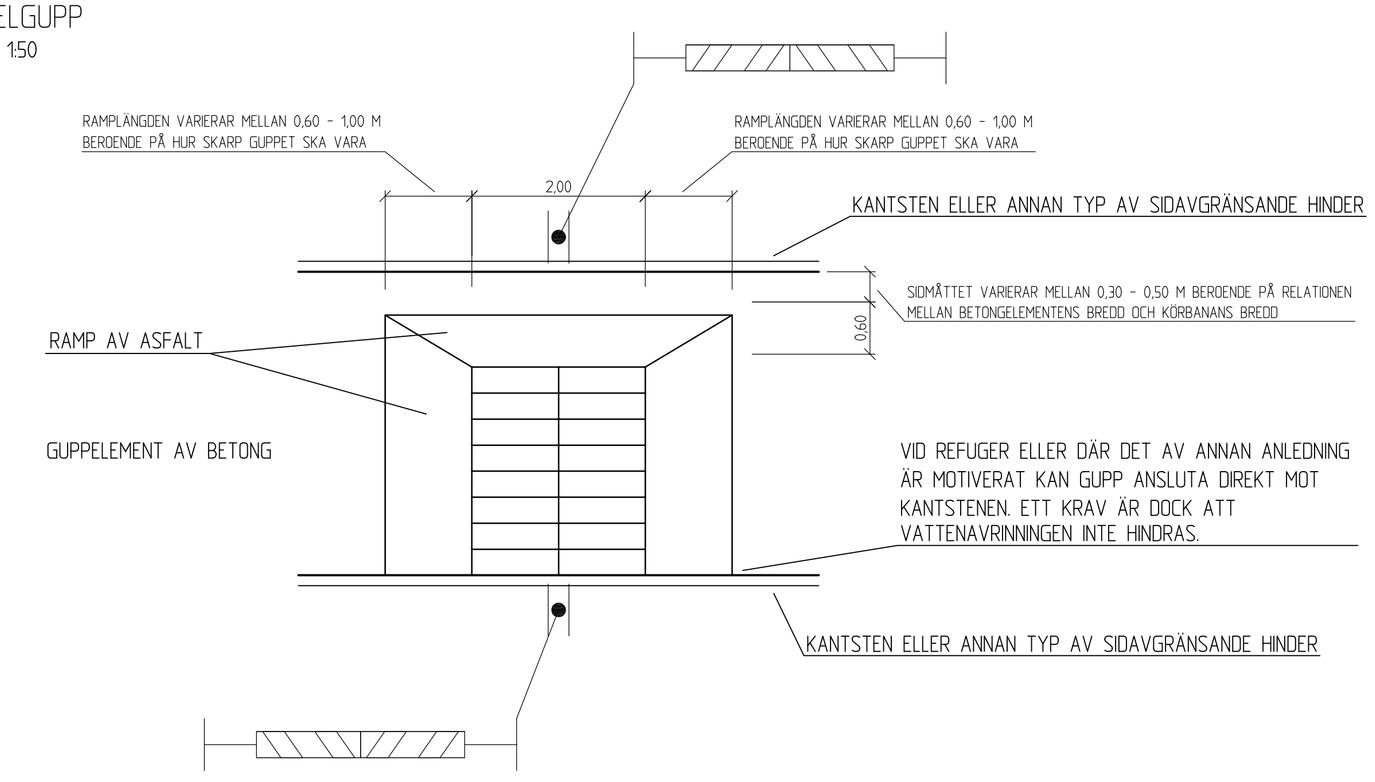

D - CIRKELGUPP RESP. VÄGKUDDE
SEKTION, SKALA 1:25

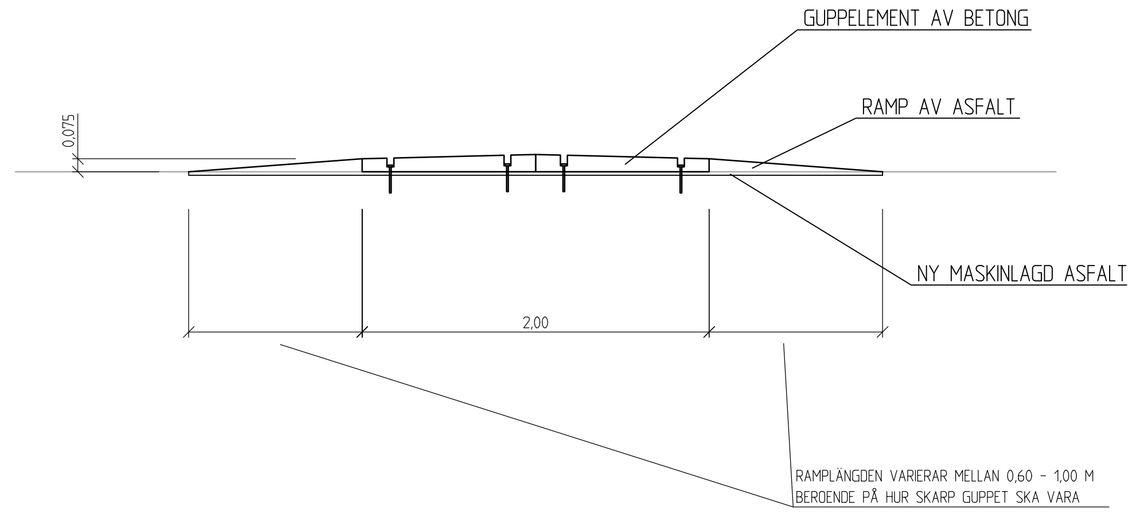

TYPRITNING

INNAN ARBETET IGÅNGSÄTTES SKALL RESPEKTIVE LEDNINGSÄGARE KONTAKTAS FÖR UTVISANDE PÅ PLATSEN AV KABLAR OCH LEDNINGAR. VID SCHAKTNING INTILL KABLAR SKALL LEDNINGSÄGARENS FÖRESKRIFTER FÖLJAS.					G F E D C B A
	Revidering	Datum	Sign.	Gransk.	

ÖREBRO KOMMUN
PARK & GATA

TYPRITNING
FARTDÄMPANDE GUPP
CIRKELGUPP & VÄGKUDDE

TEKNISKA FÖRVALTNINGEN
PARK & GATA
ÖREBRO

DEN 16 / 05 2014

KONSTR. TF
RITAD TF
SKALA 1:50 / 1:25
RITN.NR TF-TR-T02
REV.