SNÖSTÖRSRÖR

DETALJ
SKALA: 1:2

(mm)

OVANIFRÅN

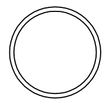

innermått 30-50
godstjocklek 3-7

FRÅN SIDAN

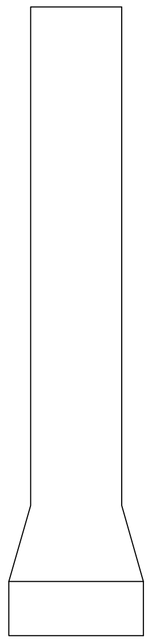

totalhöjd 300
höjd nederdel 20-30

UNDERIFRÅN

SNÖSTÖRSRÖREN SKA VARA TILLVERKADE AV järn)((&¤%¤#
RÖRET SKA VARA HELT STÄNGT I BOTTEN
FÄRDIGA RÖR TILLHANDAHÅLLS AV TEKNISKA FÖRVALTNINGEN

SNÖSTÖRSRÖR

EXEMPEL PÅ PLACERING I REFUG OCH KANT VID PASSAGE
SKALA: 1:20

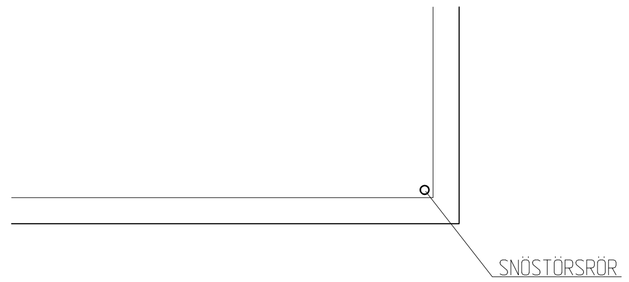

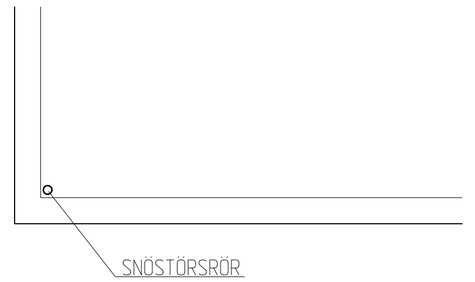

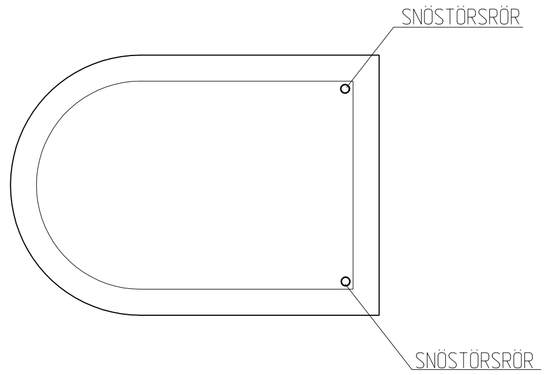

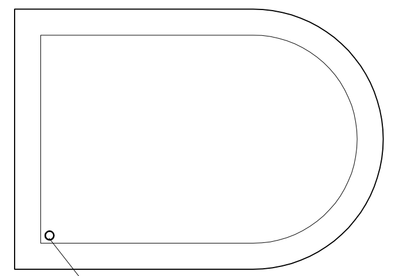

SNÖSTÖRSRÖR SKA PLACERAS VID VASSA KANTER, SKARPARE ÄN 135°,
SOM SNÖPLOGEN ANNARS RISKERAR ATT KÖRA PÅ VID TJOCKT SNÖTÄCKE.

INNAN ARBETET IGÅNGSÄTTES SKALL RESPEKTIVE LEDNINGSÄGARE KONTAKTAS FÖR UTVISANDE PÅ PLATSEN AV KABLAR OCH LEDNINGAR.

VID SCHAKTNING INTILL KABLAR SKALL LEDNINGSÄGARENS FÖRESKRIFTER FÖLJAS.

	Revidering	Datum	Sign.	Gransk.
G				
F				
E				
D				
C				
B				
A				

ÖREBRO KOMMUN
PARK & GATA

TYPRITNING
SNÖSTÖRSRÖR

TEKNISKA FÖRVALTNINGEN
PARK & GATA
ÖREBRO

DEN 10 / 11 2014

KONSTR.	RITAD
TF	TF

SKALA
1:2, 1:20

RITN.-NR
TF-TR-T03

REV.