


FÖRKLARINGAR

MÅTT ANGES I mm.
MÅTT AVSER VÄGGTIV OCH SIDA ÖPPNINGAR.

BRANDCELLSGRÄNS EI60

- AK ARMBÅGSKONTAKT
- DM DISKMASKIN
- K/F KYL/FRYS
- F FRYS
- K KYL
- G GARDEROB
- HS HÖGSKÅP
- L LINNESKÅP
- ST STÄDSKÅP
- SK SKAFFERI
- TM TVÄTTMASKIN
- TT TORKTUMLARE
- TS TORKSKÅP
- MS MEDICINSKÅP
- EC MEDIA-/ELSKÅP

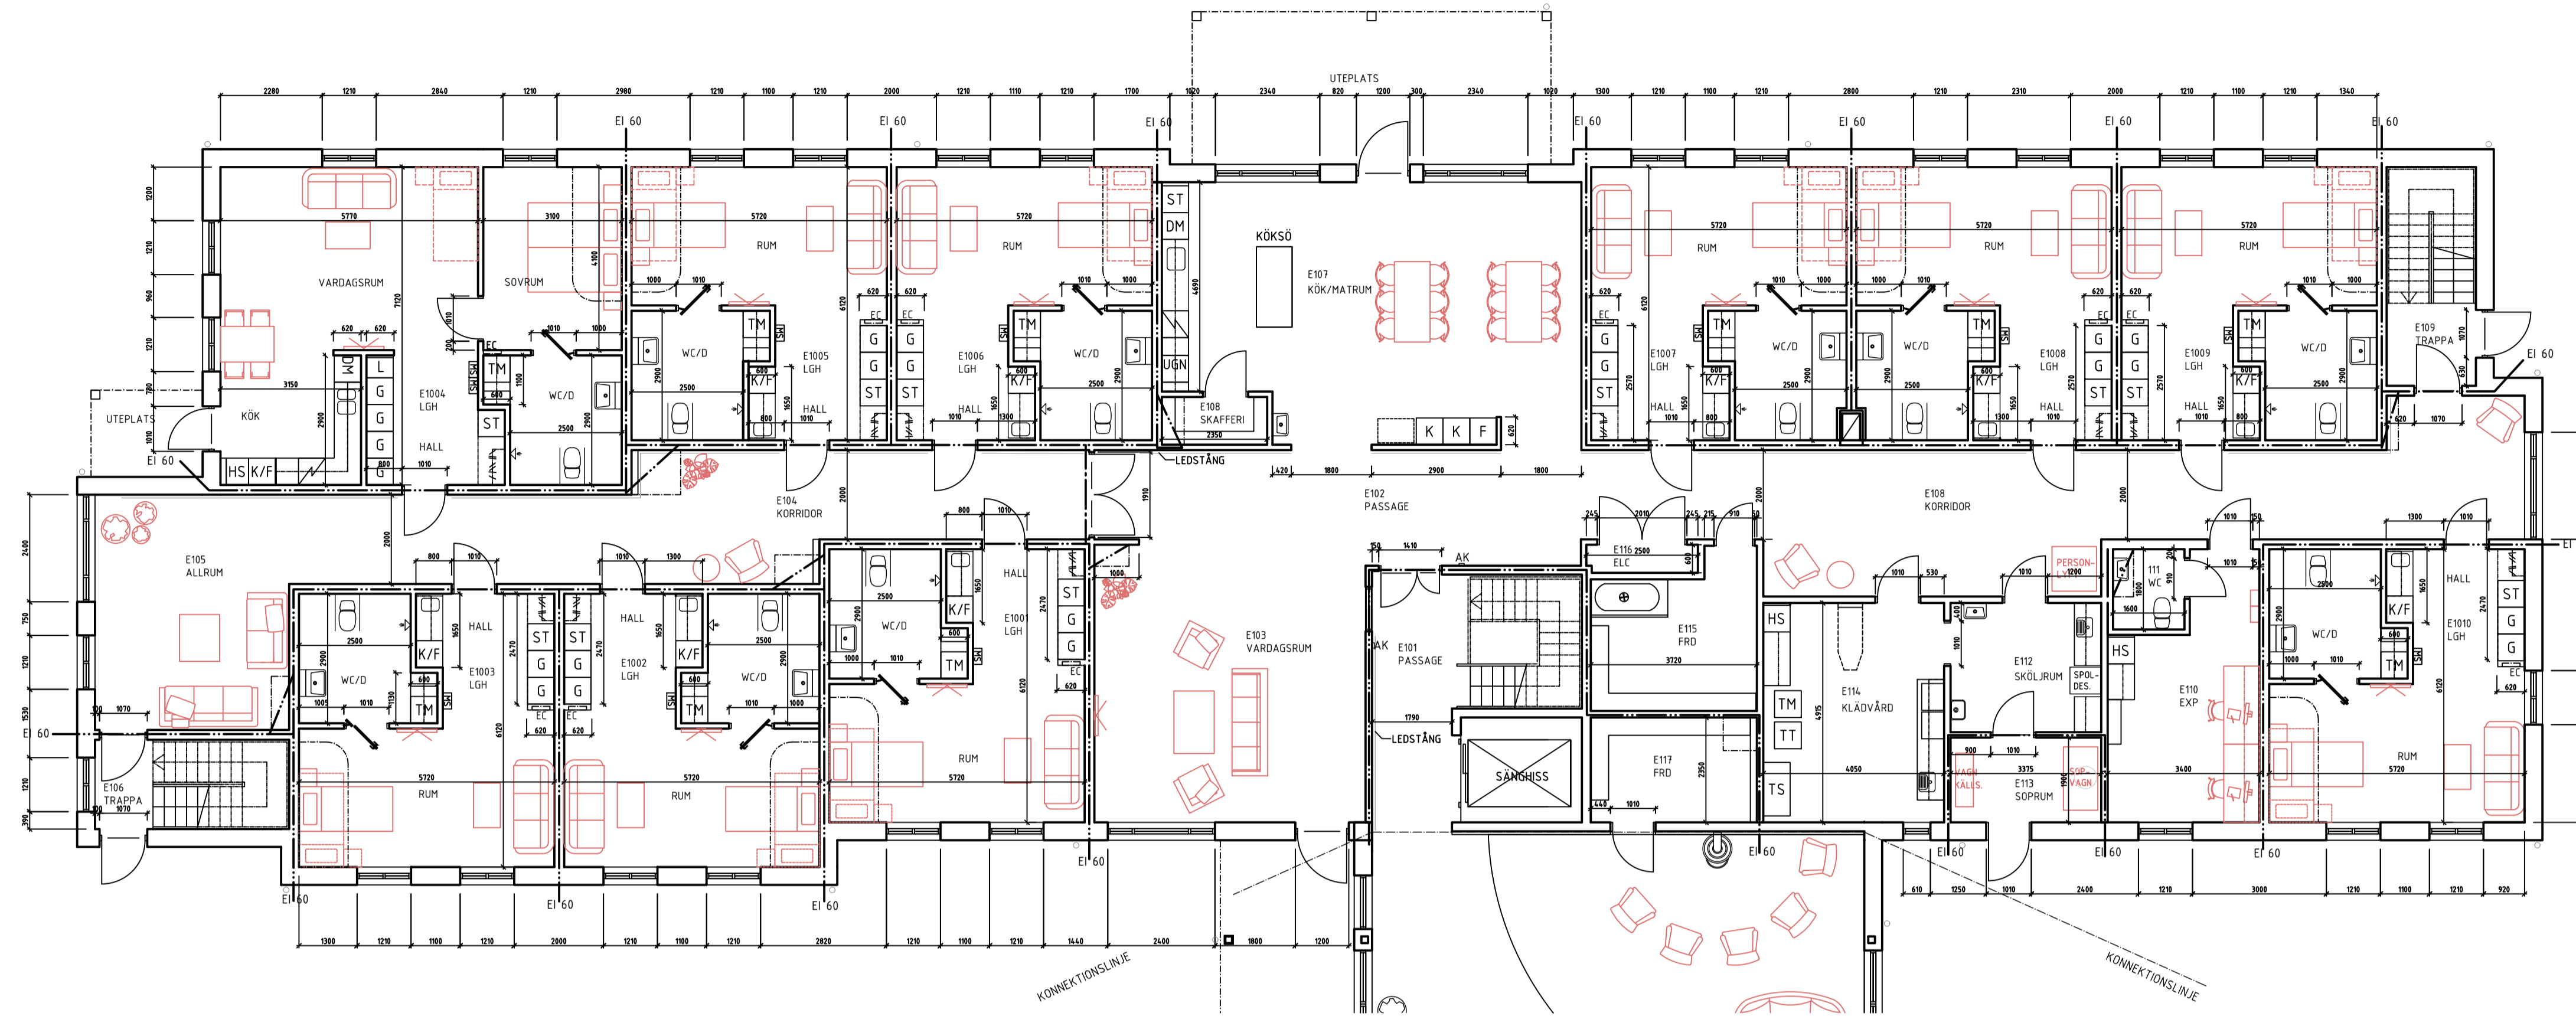

VÄGGAR

VÄGGTYPER BESTÅENDE AV STÅLREGELSYSTEM OCH GIPSSKIVOR SKALL UPBYGGAS I ENLIGHET MED FABRIKANTENS ANVISNINGAR. DETTA MEDFÖR ATT ALLA HÖRNVANVISNINGAR TILL ÖVRIGA KONSTRUKTIONER, INFÄSTNINGAR, GENOMFÖRINGAR ODYL. UTFÖRES ENLIGT FABRIKANT PÅ SÅDANT SÄTT ATT ANGIVNA BRAND- OCH LJUDISOLERINGSKRAV UPPFYLLES. VARVID SKALL INGÅ ERFORDERLIGA TÄTNINGSMASSOR ODYL. GIPSSKIVOR SKALL HA BREDDEN 900 MM. ALLA UTSTÅENDE HÖRN SKALL FÖRSES MED INSPACKLADE HÖRNSKYDD.

VÄGGKONSTRUKTIONEN SKALL AVSLUTAS MOT UK BJÄLKLAG/TAKSTOL. GENERELLT GÅLLER REGELAVSTÅND 450 mm. FÖR ATT FÅ TÅLIGA VÄGGAR BYTS INRE GIPS MOT SKRUVFAST/STABILARE GIPSSKIVA EX GYPROC HABITO ELLER PLYWOOD.


VÄGGAR SOM SKALL HA INREDNING FÄST PÅ VÄGGEN OCH DÅR OVANSTÅENDE INTE RÄCKER KORTLAS ELLER KOMPLETTERAS MED PLYWOOD (VOLYMKVIKT >450 KG/m²) MELLAN REGLARNA. BEAKTA BRAND- OCH LJUDKRAV PÅ VÄGGEN.

UTÅTGÅENDE HÖRN FÖRSES MED HÖRNSKYDD ENL RAMBESKRIVNINGEN 46.Z

FÖR BRANDKRAV PÅ SE A-RITNING. LJUDKRAV VÄGG AVSER R'w


VÄGGTYPER

V1-35dB

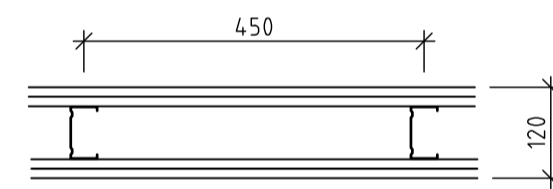


2x12,5 GIPS
70 REGEL
2x12,5 GIPS

V2-35dB

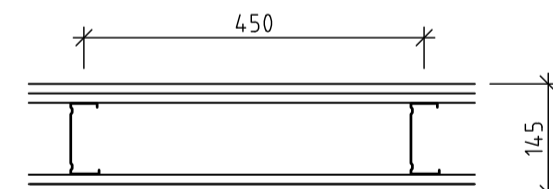

2x12,5 GIPS
95 REGEL
2x12,5 GIPS


V3-SCHAKT BADRUM

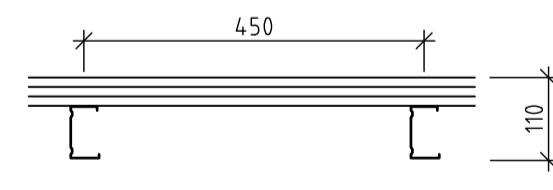

12,5 VÅTRUMSGIPS
15 KONSTRUKTIONSPLYWOOD
12,5 GIPS
45 REGEL


VÄGG MERKERAD MED -K AVSER VÄGG SOM K ELLER PREFAB HAR HAND OM.

V4-48dB

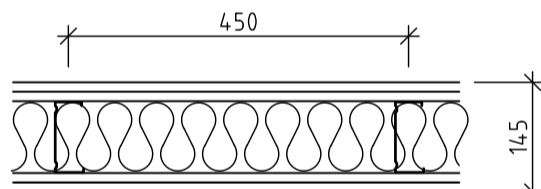


2x12,5 GIPS
95 LJUDREGL+95 MIN.ULL
2x12,5 GIPS

V5-35dB

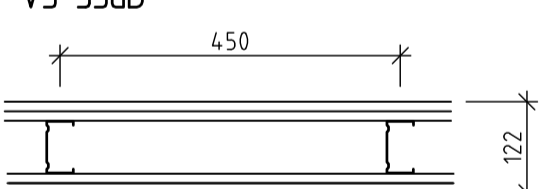

2x12,5 GIPS
70 REGEL (V5* +MIN.ULL REMSA)
15 KONSTRUKTIONSPLYWOOD
12,5 VÅTRUMSGIPS

V6-56dB

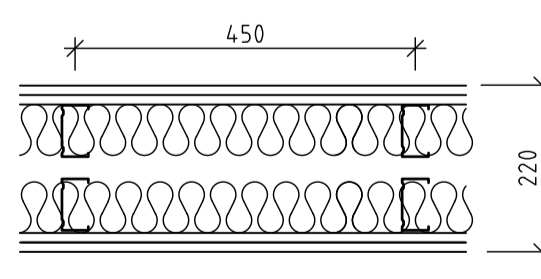


2x12,5 GIPS
70 REGEL+70MIN.ULL
LUFT
70 REGEL+70MIN.ULL
2x12,5 GIPS
*VID VÅTRUM ANVÄNDS VÅTRUMSSKIVA OCH 15 K-PLYWOOD

V7-40dB



2x12,5 GIPS
70 LJUDREGL
2x12,5 GIPS

V8-SCHAKT

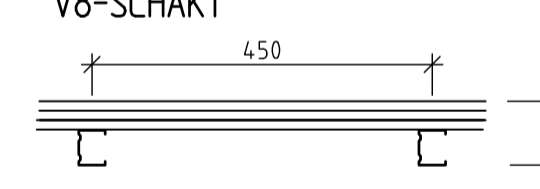


3x12,5 GIPS
45 REGEL

V9-40dB - ej med här



12,5 VÅTRUMSGIPS
15 KONSTRUKTIONSPLYWOOD
95 LJUDREGL
2x12,5 GIPS

V10-44dB

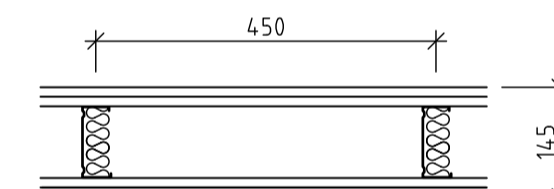


2x12,5 GIPS
95 LJUDREGL+MINULL REMSA
2x12,5 GIPS

V11-FÖRDELARSKÅPSVÄGG




2x12,5 GIPS
120 REGEL

V12-40dB

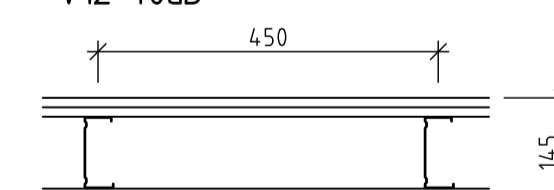


2x12,5 GIPS
95 LJUDREGL
2x12,5 GIPS

V13-ELC

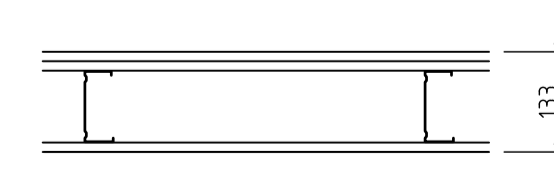


2x12,5 GIPS
95 REGEL
12,5 GIPS

SKALA 1:100

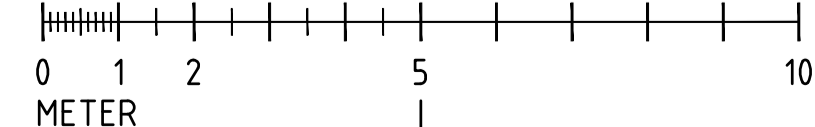

ORIENTERINGSFIGUR

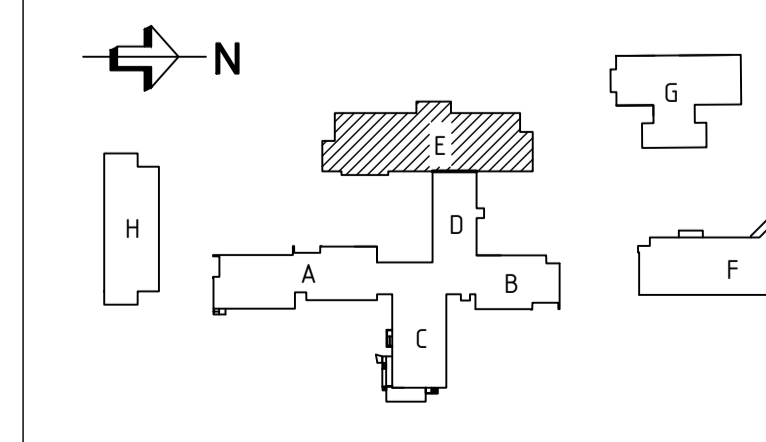

BET	ANT	ÄNDRINGEN AVSER	SIGN	DATUM
BYGGHANDLING				
ODENSBACKEN 13:14				
9522-073				
öbo ÖrebroBostäder AB - Fredsgatan 20A - Box 8033 - 700 08 Örebro - tel. 019-19 42 00 c-post obo@obo.se - www.obo.se				
Hem för dig				
E		SKANSKA	TEL: 010-448 00 00	
A		SWECO SVERIGE AB	TEL: 08-695 60 00	
K		SWECO SVERIGE AB	TEL: 08-695 60 00	
V		INTEC	TEL: 073-862 10 50	
W		RÖRTJÄNST I ÖREBRO AB	TEL: 070-257 22 50	
E		BELA ELPROJEKT AB	TEL: 019-20 54 90	
M		WHITE	TEL: 019-670 22 00	
UPPDRAG NR	30024514	RITAD AV	AL	HANDLAGGARE
DATUM	2022-02-04	ANSVARIK	DAVID LEVIN	A LORD
REV. DAT.				DISCIPLIN
				A
SMEDJEVÄGEN 2-8				
NYBYGGNAD HUS E				
BOTTENVÅNING				
ÖVERSIKTSRITNING				
SKALA	A1 1:100	NUMMER	A-40-1-E01000	BET
	A3 1:200			85AB 4.0